

TRANCHE FERME

PROLONGATION DES TROTTOIRS ET PISTE CYCLABLE LE
LONG RD 46 CARREFOURS DES VERTUS ET
GIRATOIRE DE L'EUROPE

PLAN DES AMENAGEMENTS

MAITRE D'OUVRAGE MAITRE D'OUVRAGE




Index	Date	Modifications	Etabli
A	13.03.19	Première diffusion	FPL

PLAN N° 01
ECH: 1:200

LEGENDES

- Revêtements:**
- Chaussée enrobés noirs y compris structure et terrassement
 - Reprise de chaussée - Enrobés noirs y compris rabotage
 - Trottoir - voie verte enrobés ocre y compris structure et terrassement
 - Plateau traversant enrobés ocre y compris rabotage
- Bordures:**
- Bordures béton type T2 (vue 14cm)
 - Bordures béton type T2 basse (vue 2cm)
 - Bordures béton type I2
 - Bordures béton type P3
 - GBA béton matricé h 0,80 m y compris biais
- Murs de soutènement:**
- Mur de soutènement (BA préfabriqué en L)
 - Madrier bois battus dans le servant de soutènement et clôture, h mini hors sol 1,10 m
- Mobiliers et équipements:**
- Glissière bois
 - Lisse bois
 - Barrières
 - Poteau PMR
 - Bande podotactile
 - Candélabre (hors marché)



La réalisation des trottoirs réduit l'évacuation des eaux de pluies.

Caniveau existant ?

Trottoir - enrobés noir
Raccordement sur grille existante

Trottoir - enrobés noir
Raccordement sur regard existant

Trottoir - enrobés noir
Avaloir EP + grille

Trottoir - enrobés noir
Raccordement sur grille existante

Trottoir - enrobés noir
Avaloir EP + grille

Trottoir - voie verte enrobés ocre
Grille EP

Poteau FT existant ?

Poteaux FT, ERDF existant ?

Mur de soutènement en L béton préfabriqué

Poteaux FT, ERDF existant ?

Regard existant ?

Trottoir - voie verte enrobés ocre

Reprise d'accotement chaussée à créer y/compris structure et terrassement

Enrobés noirs chaussée y compris rabotage

Reprise d'accotement chaussée à créer y/compris structure et terrassement

Glissière bois

Enrochements pour création de tête d'ouvrage

Buse EP Ø500

Buse EP Ø500

Emprise de voie élargie. Création d'une buse Ø500

Reprise du talus

Regard existant ?

Trottoir - voie verte enrobés ocre

Plateau traversant enrobés ocre

Trottoir - enrobés noir